

PLOCHY INDIVIDUEM BÝVANIA- RODINNÉ DOMY -



HRANICA ZASTAVANÉHO ÚZEMIA OBCE - NÁVRH -



NOVÉ ROZVOJOVÉ PLOCHY -

**D**

ZRUŠENIE VN VEDENIA NÁVRH -





ZEMNÉ VN VEDENIE NÁVRH -



ROZŠÍRENIE EX. TS NÁVRH -

**200kV**

MESTNA KOM. SEŤ- OBSLUŽNÁ KOM. C3 -

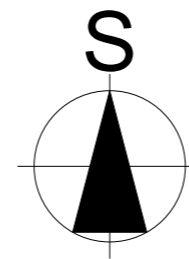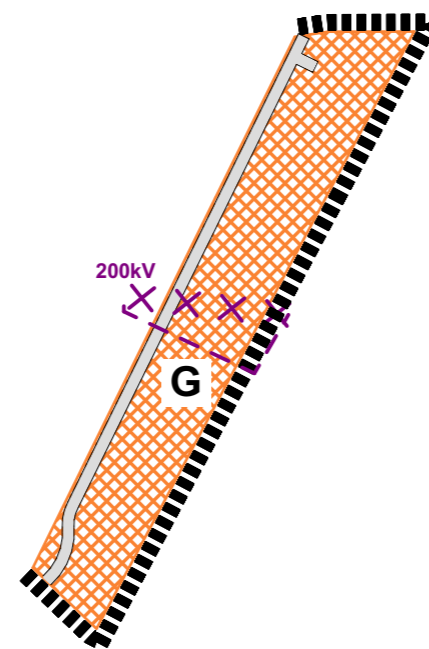

## ÚZEMNÝ PLÁN OBCE JEŠKOVA VES

Zmeny a doplnky č.1

Návrh

Trenčiansky kraj

okres Partizánske

KOMPLEXNÝ URBAN. NÁVRH OBCE JEŠKOVA VES

OBSTARÁVATEL: obec Ješkova Ves

SPRACOVATELIA: K2 ateliér s.r.o  
Ing. Arch. Rastislav Kočajda  
Ing. Arch. Miroslava Kočajdová  
Ing. Lucia Ďuračková

ÚZEMNÝ PLÁN OBCE JEŠKOVA VES - Zmeny a doplnky č.1 Návrh



MIERKA  
1:2880  
Č.V.  
3  
DATUM  
05/2022