




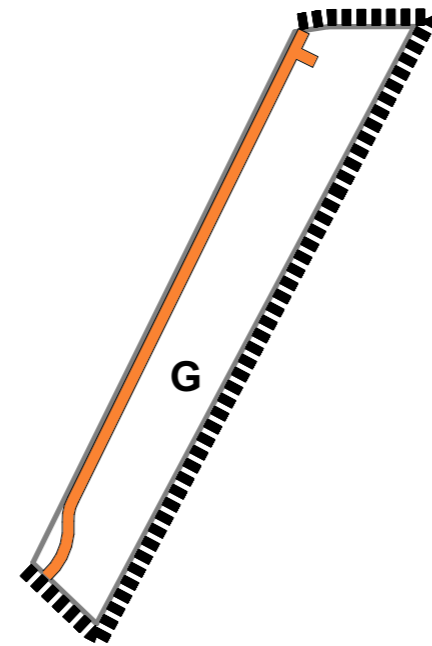
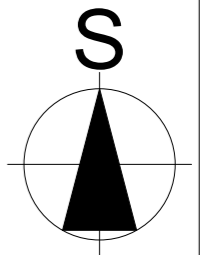
LEGENDA

OBSLUŽNÁ KOMUNIKÁCIA C3 - MESTNA - 

HRANICA ZASTAVANÉHO ÚZEMIA OBCE - NÁVRH - 

NOVÉ ROZVOJOVÉ PLOCHY - 

OBRYŠ LOKALÍT - 



ÚZEMNÝ PLÁN OBCE JEŠKOVA VES

Zmeny a doplnky č.1

Návrh

Trenčiansky kraj

okres Partizánske

DOPRAVA

OBSTARÁVATEL: obec Ješkova Ves

SPRACOVATELIA: K2 ateliér s.r.o
Ing. Arch. Rastislav Kočajda
Ing. Arch. Miroslava Kočajdová
Ing. Lucia Ďuračková

ÚZEMNÝ PLÁN OBCE JEŠKOVA VES - Zmeny a doplnky č.1 Návrh



MIERKA 1:2880
Č.V. 4
DATUM 05/2022