

LEGENDA

MESTNÉ TELEF. VEDENIE - NÁVRH - 

EL. VEDENIE - NÁVRH - 


HRANICA ZASTAVANÉHO ÚZEMIA OBCE - NÁVRH - 



NOVÉ ROZVOJOVÉ PLOCHY - 

ZRUŠENIE VN VEDENIA NÁVRH - 

ZEMNÉ VN VEDENIE NÁVRH - 

OBRYŠ LOKALÍT - 

ROZŠÍRENIE EX. TS NÁVRH - 

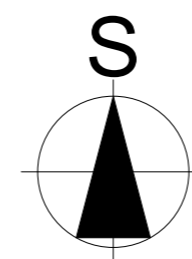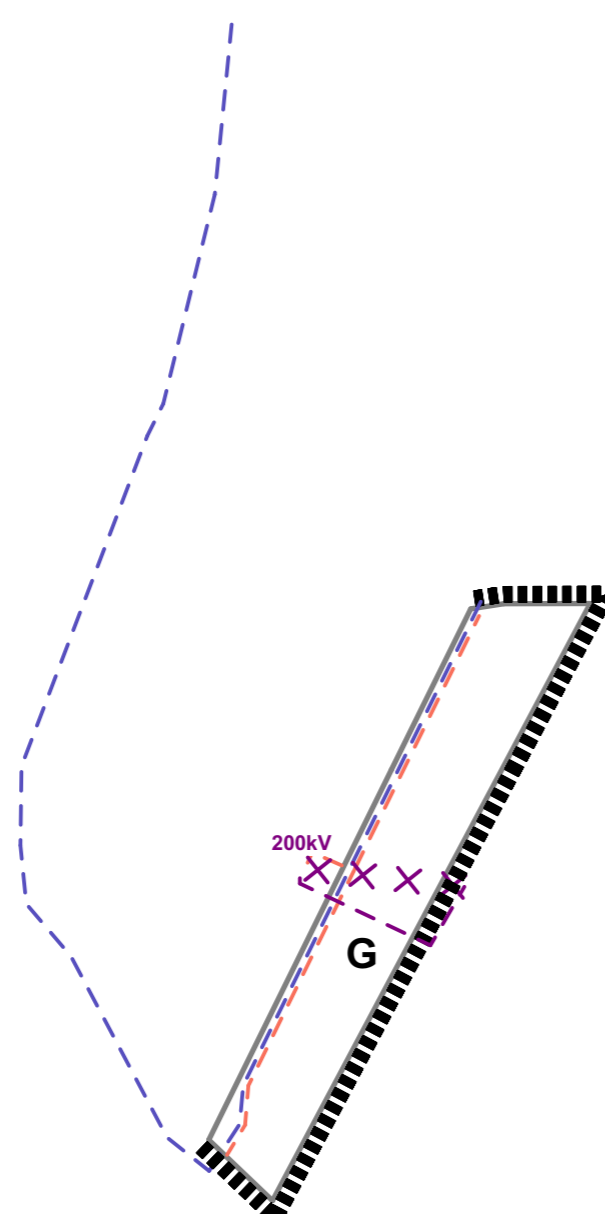

ÚZEMNÝ PLÁN OBCE JEŠKOVA VES

Zmeny a doplnky č.1

Návrh

Trenčiansky kraj

okres Partizánske

ELEKTRIFIKÁCIA A TELEKOMUNIKÁCIE

OBSTARÁVATEL: obec Ješkova Ves

SPRACOVATELIA: K2 ateliér s.r.o
Ing. Arch. Rastislav Kočajda
Ing. Arch. Miroslava Kočajdová
Ing. Lucia Ďuračková



MIERKA
1:2880
Č.V.
5
DATUM
05/2022

ÚZEMNÝ PLÁN OBCE JEŠKOVA VES - Zmeny a doplnky č.1 Návrh