

LEGENDA

ORNÉ PŮDY SKUPINY 5 - 

ORNÉ PŮDY SKUPINY 6 - 



HRANICA B P E J - 

ČÍSLO B P E J / BONTNÁ SKLPIŇA - 

HRANICA ZASTAVANÉHO ÚZEMIA OBCE NÁVRH - 

NOVÉ ROZVOJOVÉ PLOCHY - 

OBRYŠ LOKALÍT - 

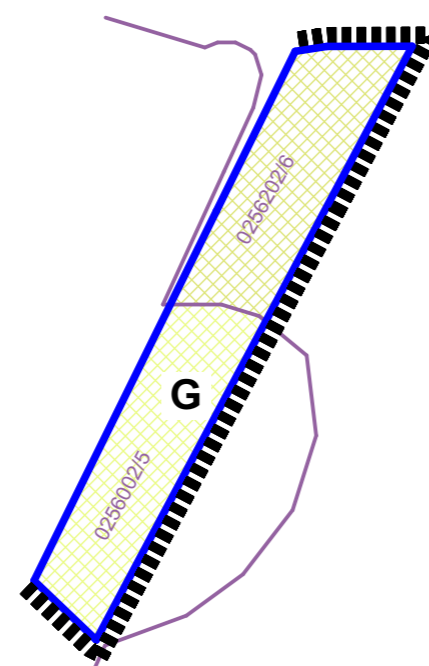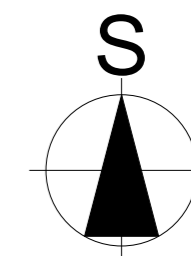

ÚZEMNÝ PLÁN OBCE JEŠKOVA VES

Zmeny a doplnky č.1

Návrh

Trenčiansky kraj

okres Partizánske

VYHODNOTENIE POŽIADAVIEK NA ZÁBER POLN. PŮDY

OBSTARÁVATEL: obec Ješkova Ves

SPRACOVATELIA: K2 ateliér s.r.o
Ing. Arch. Rastislav Kočajda
Ing. Arch. Miroslava Kočajdová
Ing. Lucia Ďuračková



MIERKA
1:2880
Č.V.
8
DATUM
05/2022

ÚZEMNÝ PLÁN OBCE JEŠKOVA VES - Zmeny a doplnky č.1 Návrh