


ČÍSLO FPJ (FUNKČNO PRIESTOROVÁ JEDNOTKA) -
 DOPORUČENÁ PODLAŽNOSŤ -
 PLOCHA FPJ / m² -
 AKTIVITY PRÍPUSTENÉ V DANEJ LOKALITE -

1	2	3	4	5	6	7	8	9	10	11	12	13	14	15	16	17	18	19	20
3+1	3+1	3+1	3+1	3+1	3+1	3+1	3+1	3+1	3+1	3+1	3+1	3+1	3+1	3+1	3+1	3+1	2+1	2+1	2+1
13171	21391	10749	63916	5383	50296	7473	23323	34280	34280	46232	18911	17741	45544	31112	27745	9978	47261	38121	8753
[Color-coded activity bars for each FPJ]																			

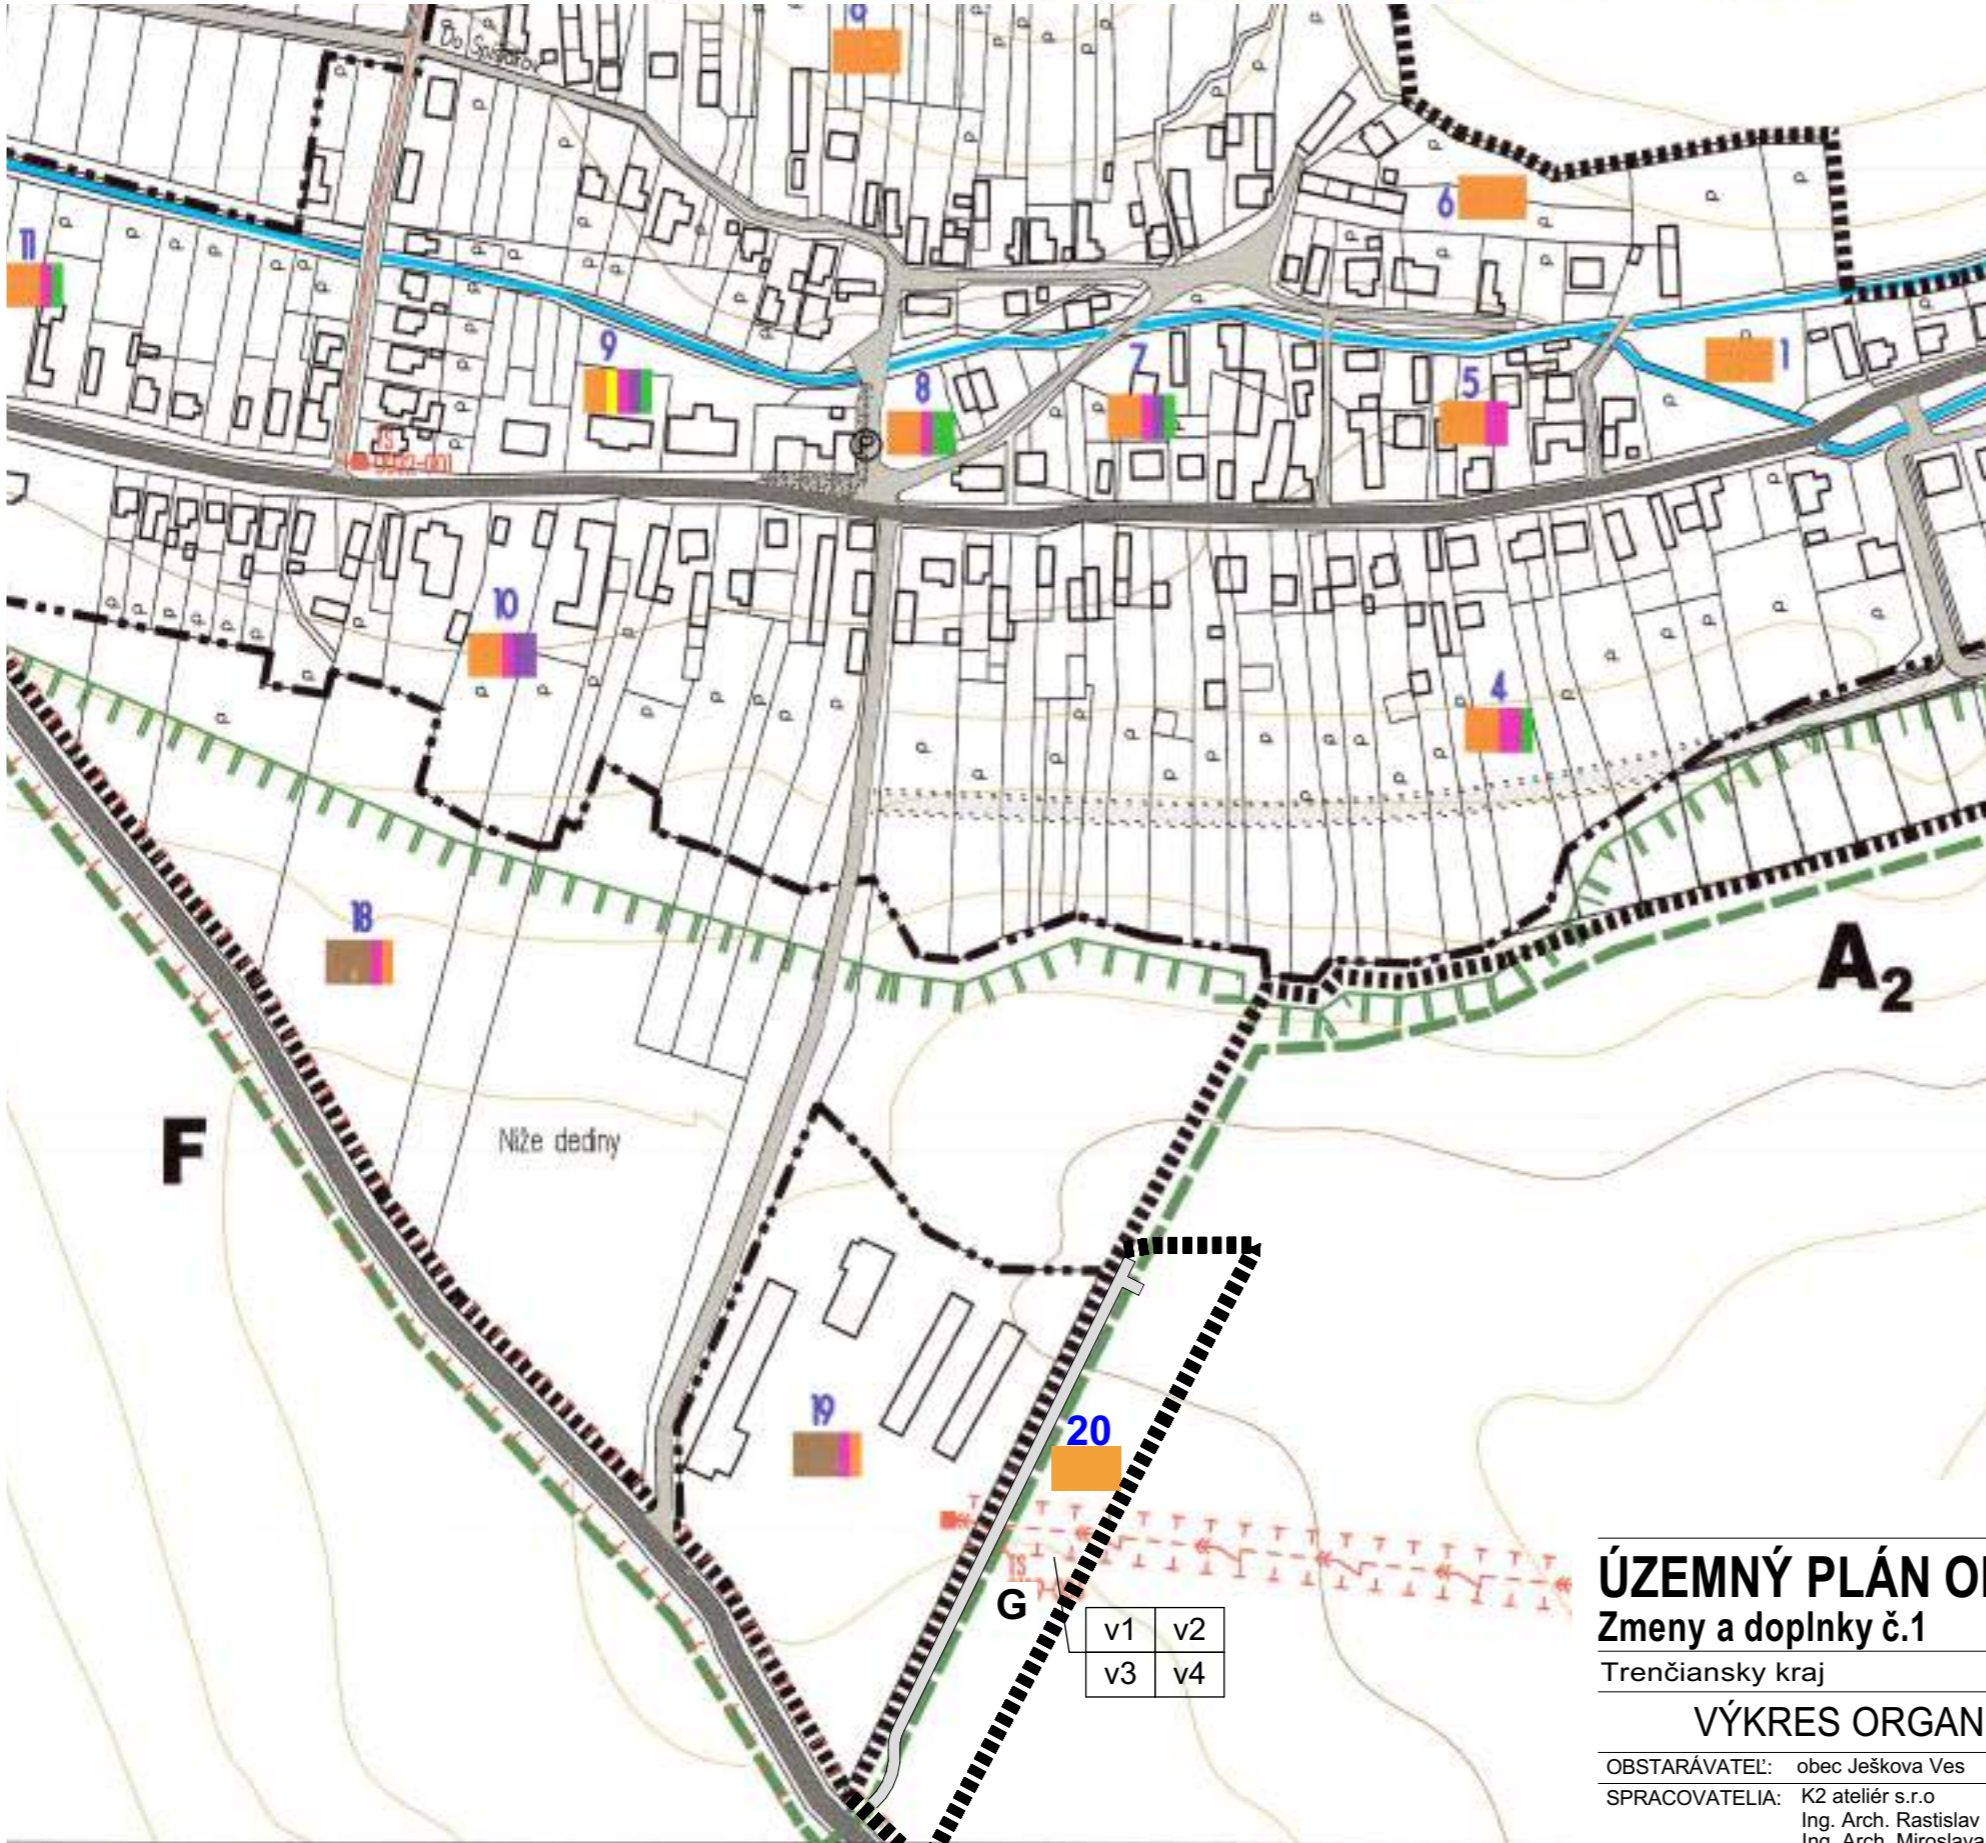

LEGENDA

- PLOCHY INDIVIDUÁLNEHO BÝVANIA- RODINNÉ DOMY - [Orange box]
- PLOCHY VYBAVENOSTI NEKOMERČNÉHO CHARAKTERU - [Purple box]
- PLOCHY VYBAVENOSTI KOMERČNÉHO CHARAKTERU - [Pink box]
- PLOCHY ŠPORTU A REKREÁCIE - [Yellow box]
- PODNIKATELSKÉ AKTIVITY - [Brown box]
- VEREJNÁ ZELEŇ - [Green box]
- NOVÉ ROZVOJOVÉ PLOCHY - [D in box]
- ČÍSLO FPJ (FUNKČNO PRIESTOROVÁ JEDNOTKA) - [10 in box]
- ZBERNÁ KOMUNIKÁCIA B2- II/06450 - [Thick grey line]
- MESTNÁ KOM. SIŤ- OBSLUŽNÁ KOM. C3 - [Thin grey line]
- OBSLUŽNÁ KOMUNIKÁCIA - VÝHĽAD - [Dashed grey line]
- ÚČELOVÁ- ŠTRKOVÁ, BETÓNOVÁ KOMUNIKÁCIA - [Yellow line]
- PLOCHA PARKOVISKA - [Circle with P]
- TRAFOSTANICA STAV + NÁVRH - [Red square]
- ELEKTRICKÉ VEDENIE 22 kV-VZDUŠNÉ - [Red lightning bolt]
- EL. VEDENIE 22kV VZDUŠNÉ - NÁVRH - [Red dashed line]
- OCHRANNÉ PÁSMA VŠETKÝCH DRUHOV - [Red TTTT]
- HRANICA C H K O PONTRE, STAV - [Green line]
- VODNÝ TOK - [Blue line]
- HRANICA ZASTAV. ÚZEMIA OBCE - NÁVRH - [Thick dashed line]
- HRANICA ZASTAV. ÚZEMIA OBCE K 1.1.1990 - [Thin dashed line]
- HRANICA KATASTRÁLNEHO ÚZEMIA - [Dotted line]

ÚZEMNÝ PLÁN OBCE JEŠKOVA VES - Zmeny a doplnky č.1 Návrh

ÚZEMNÝ PLÁN OBCE JEŠKOVA VES

Zmeny a doplnky č.1

Trenčiansky kraj

Návrh

okres Partizánske

VÝKRES ORGANIZÁCIE A REGULÁCIE ÚZEMIA

OBSTARÁVATEĽ: obec Ješkova Ves
 SPRACOVATEĽIA: K2 ateliér s.r.o.
 Ing. Arch. Rastislav Kočajda
 Ing. Arch. Miroslava Kočajdová
 Ing. Lucia Ďuračková



MIERKA 1:2880
 DATUM 05/2022
 Č.V. 10